



ÜBER DEN UMBAU DES
FÜR HERRN ROBERT
MAURERMEISTER IN DURGSTALL

Nr. 72

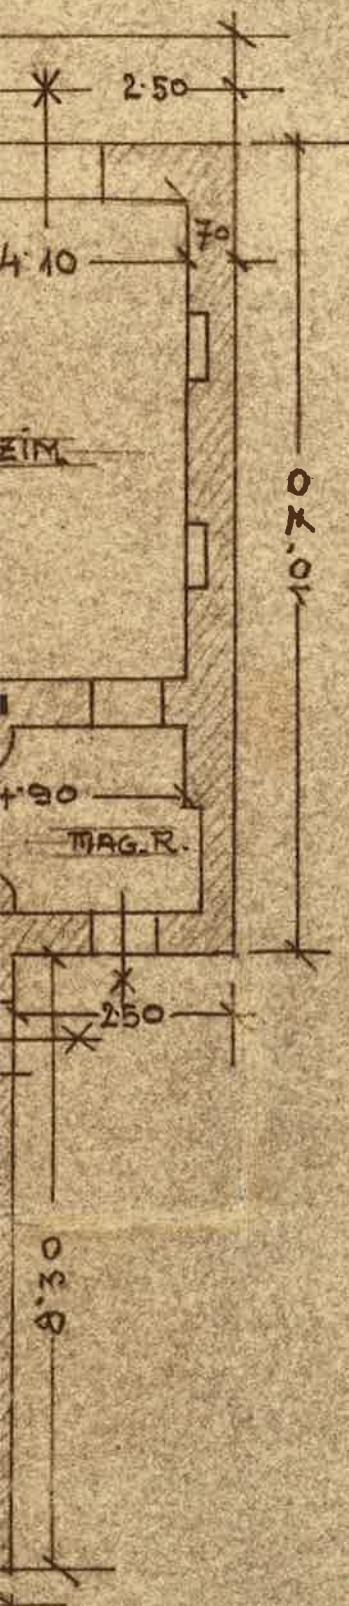

ERDGESCH. NEU

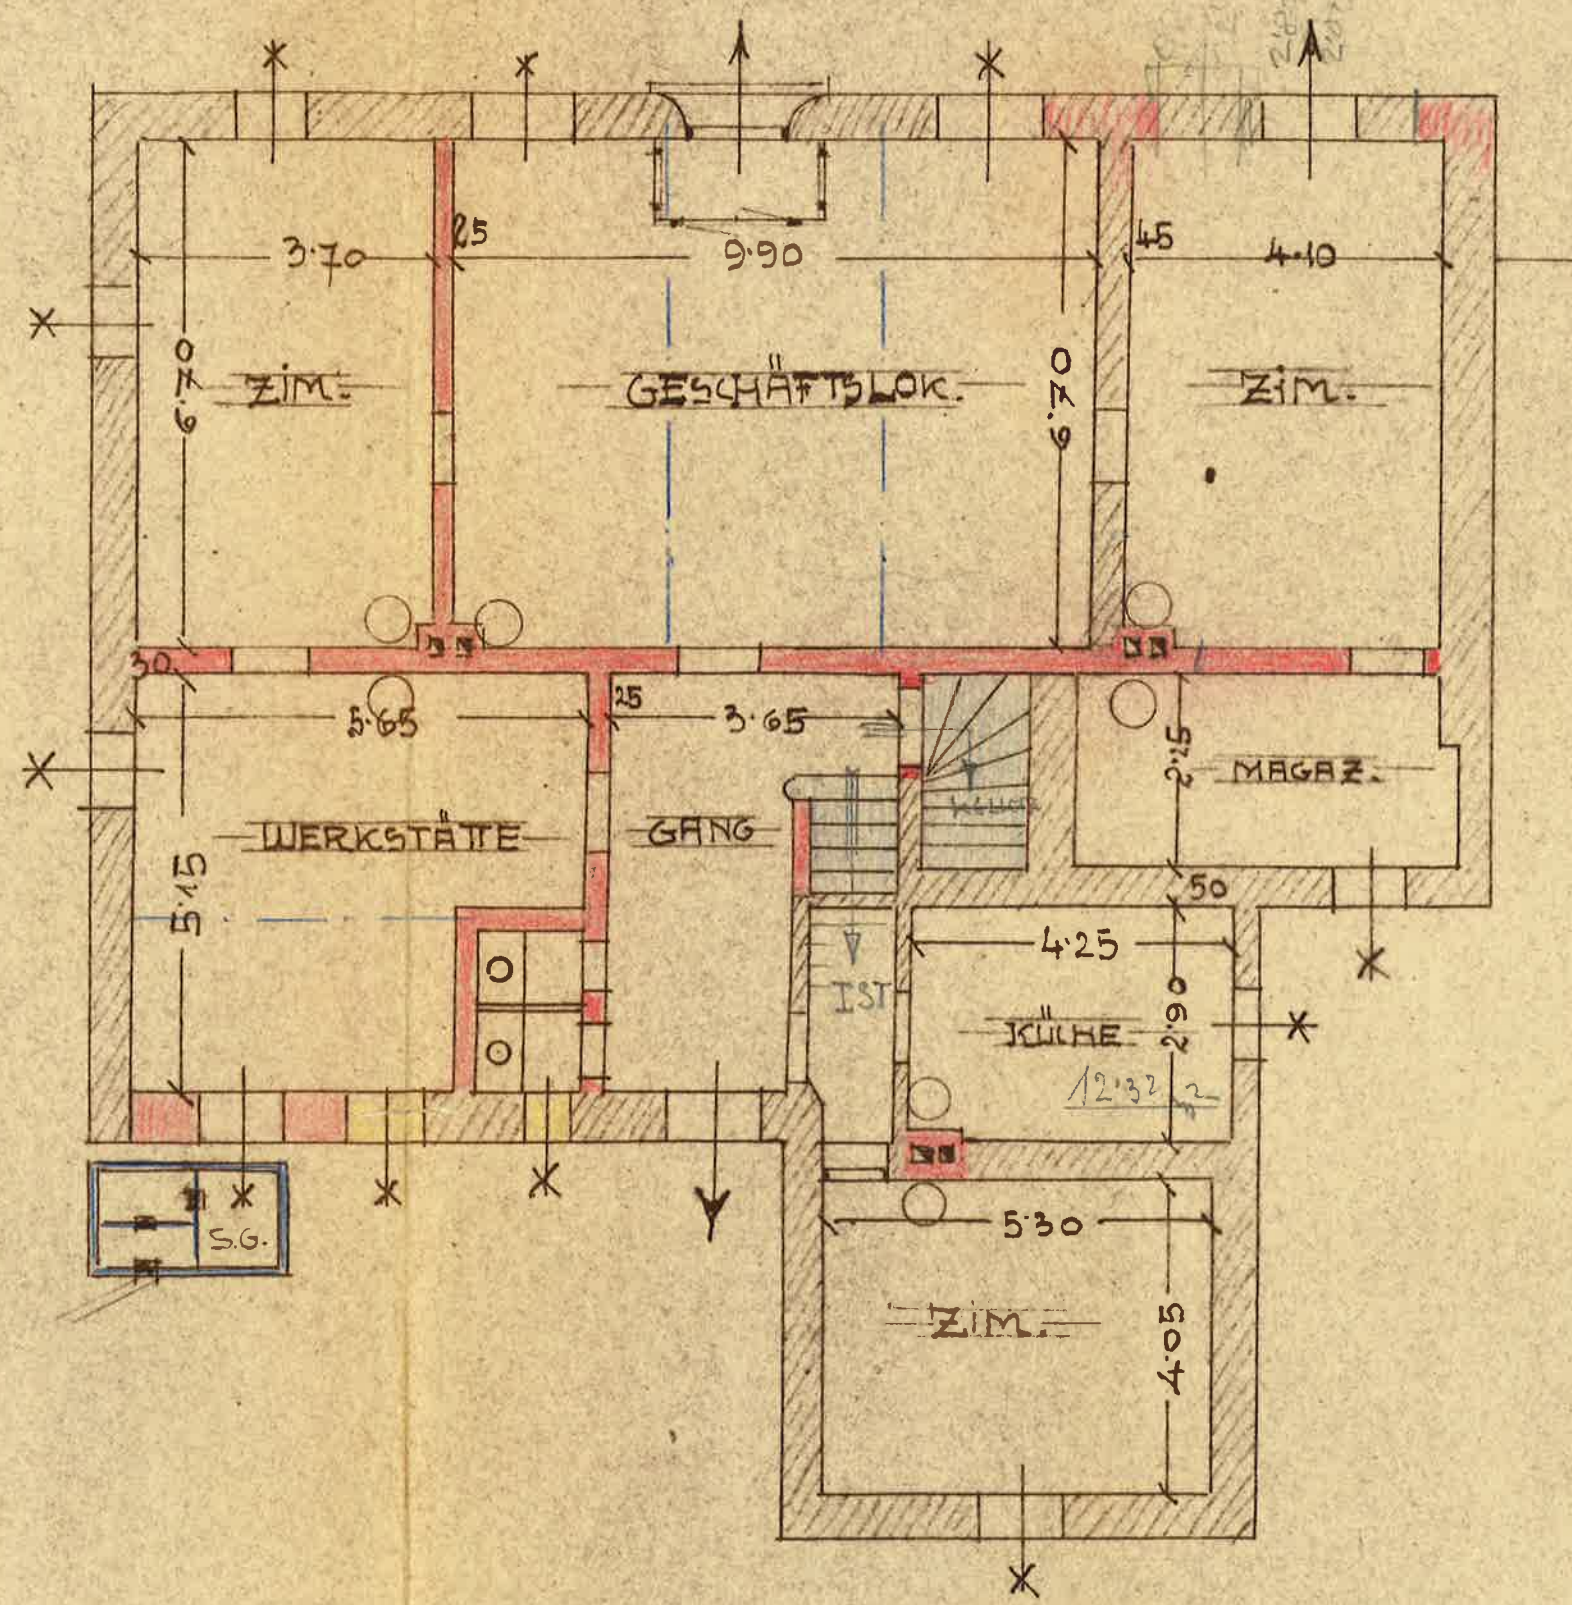

JOSEF HANDL
MAURERMEISTER
DURGSTALL a. d. Erl. 58, N.Ö.

Robert Prank

18.7.1961
Josef Handl